


(案) イメージ図1 (GH+サ高住)

トイレ・洗面所は必置
台所・食堂・居間は共同
収納は各部屋

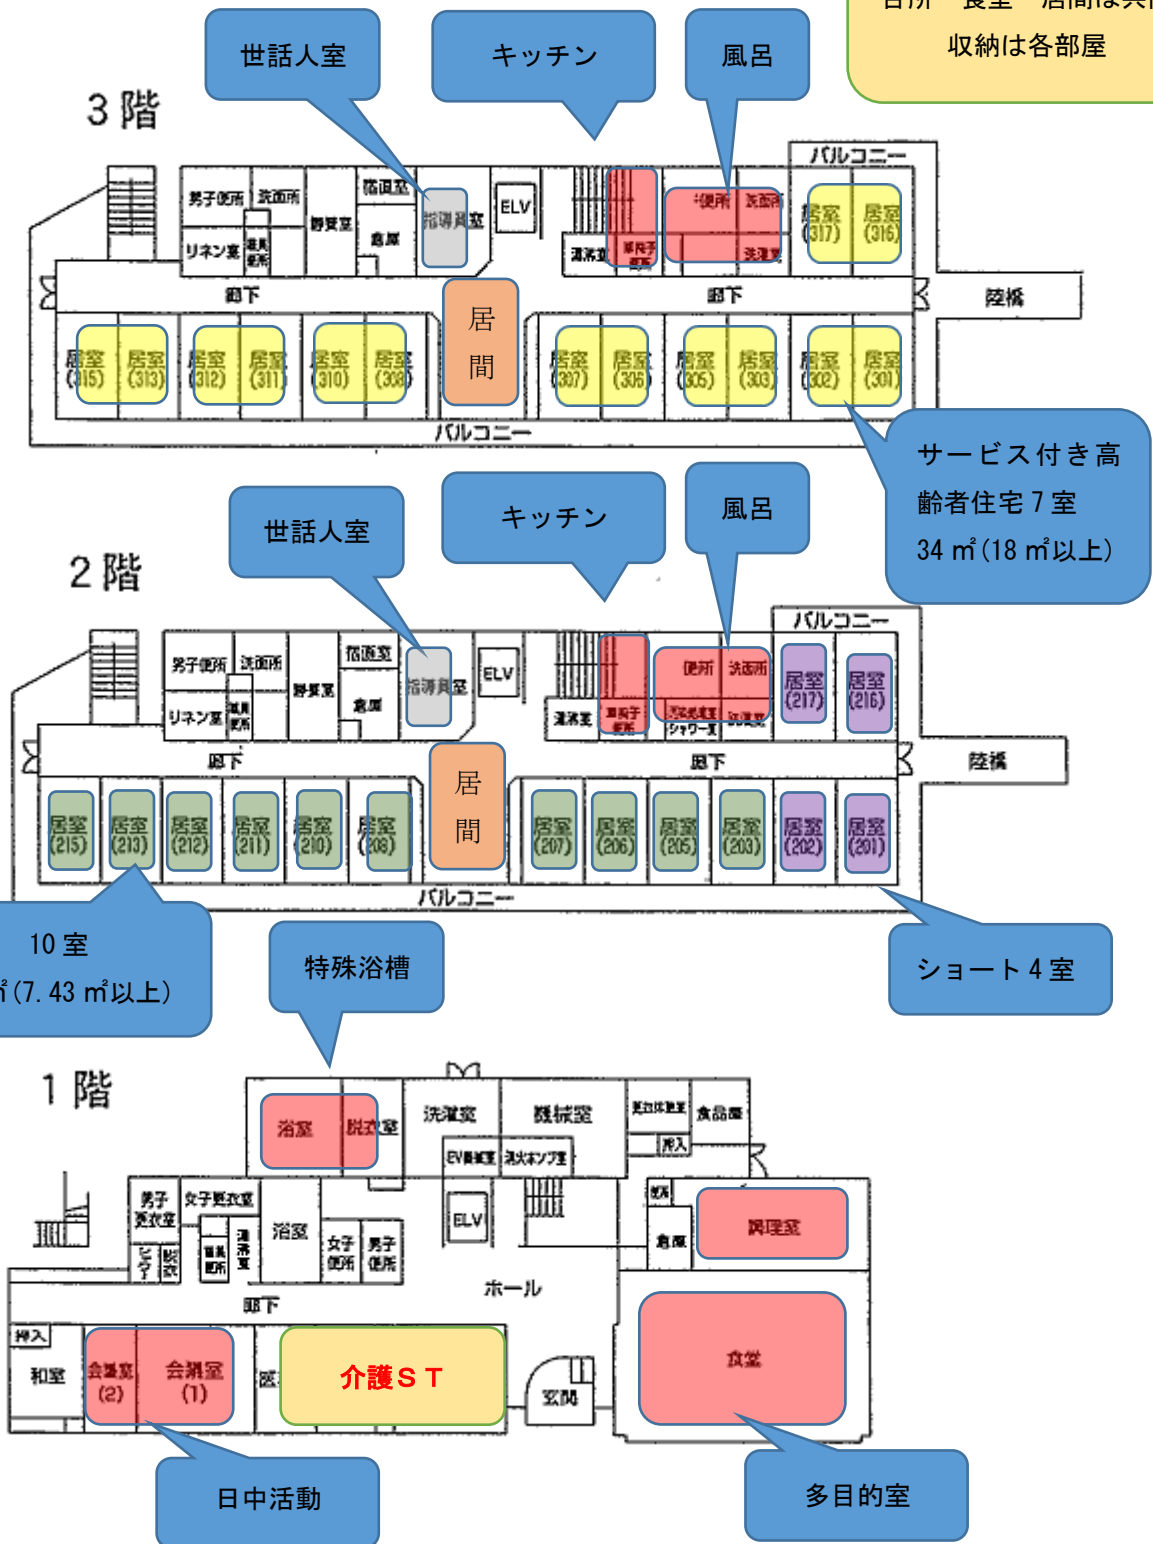

GH 10室
17 m² (7.43 m²以上)

ショート4室

日中活動

多目的室

サービス付き高
齢者住宅7室
34 m² (18 m²以上)

(案) イメージ図2 (GH+GH)

